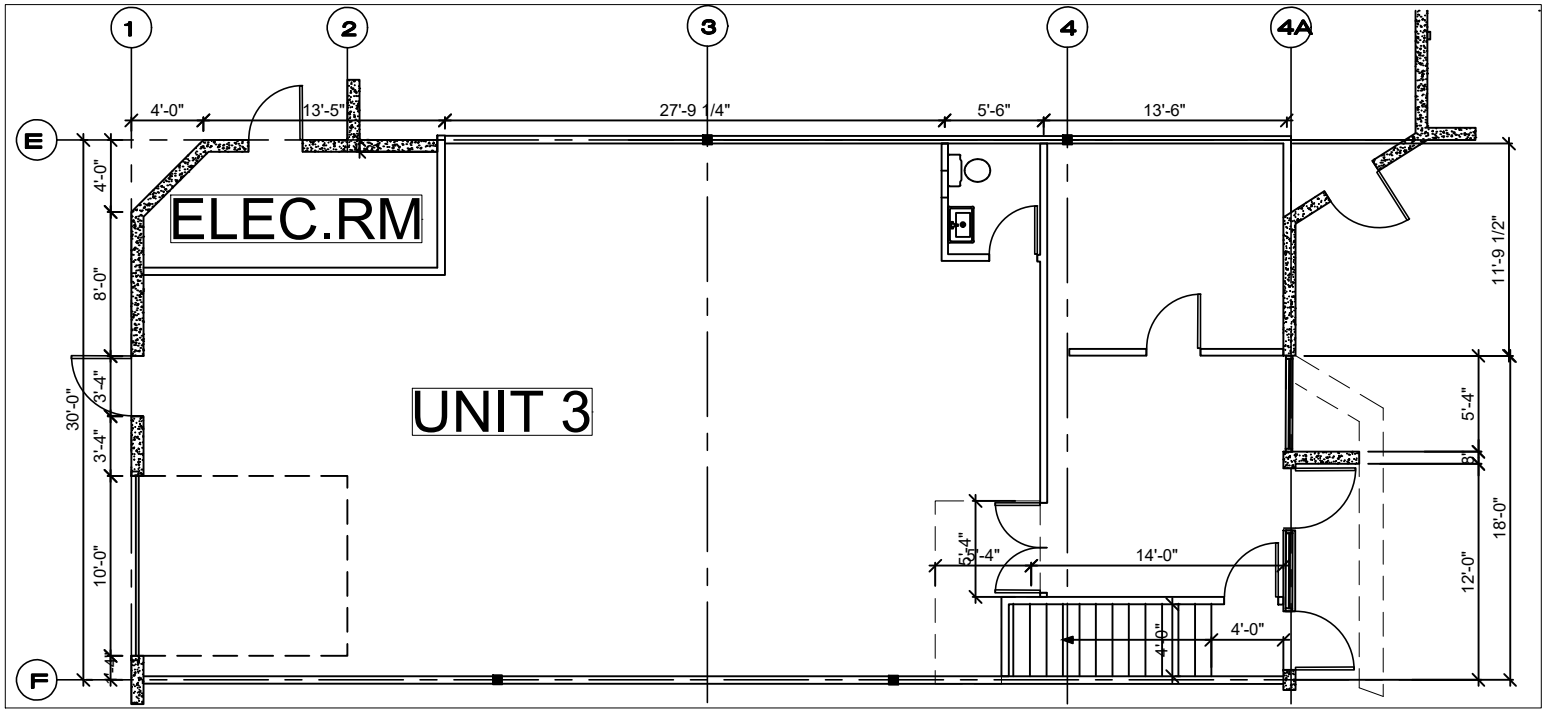

1 1ST FLOOR PLAN

SCALE 3/32"=1'-0"

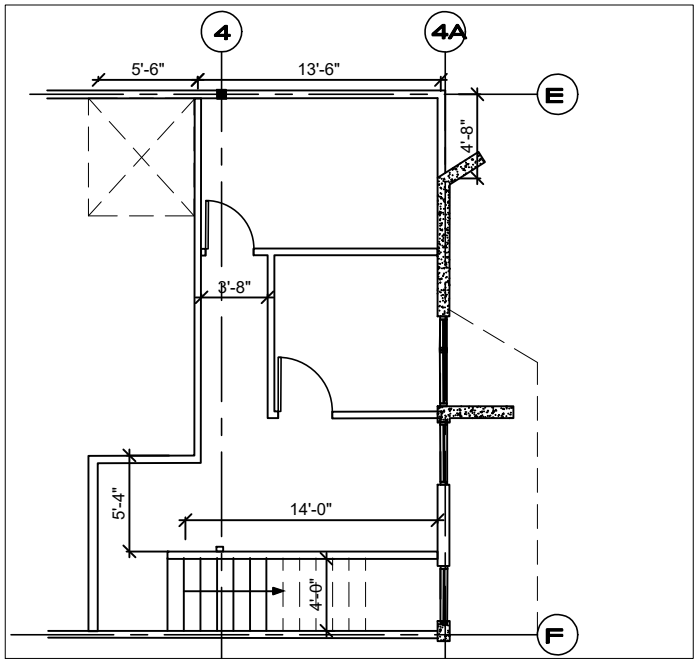

2 2ND FLOOR PLAN

SCALE 3/32"=1'-0"