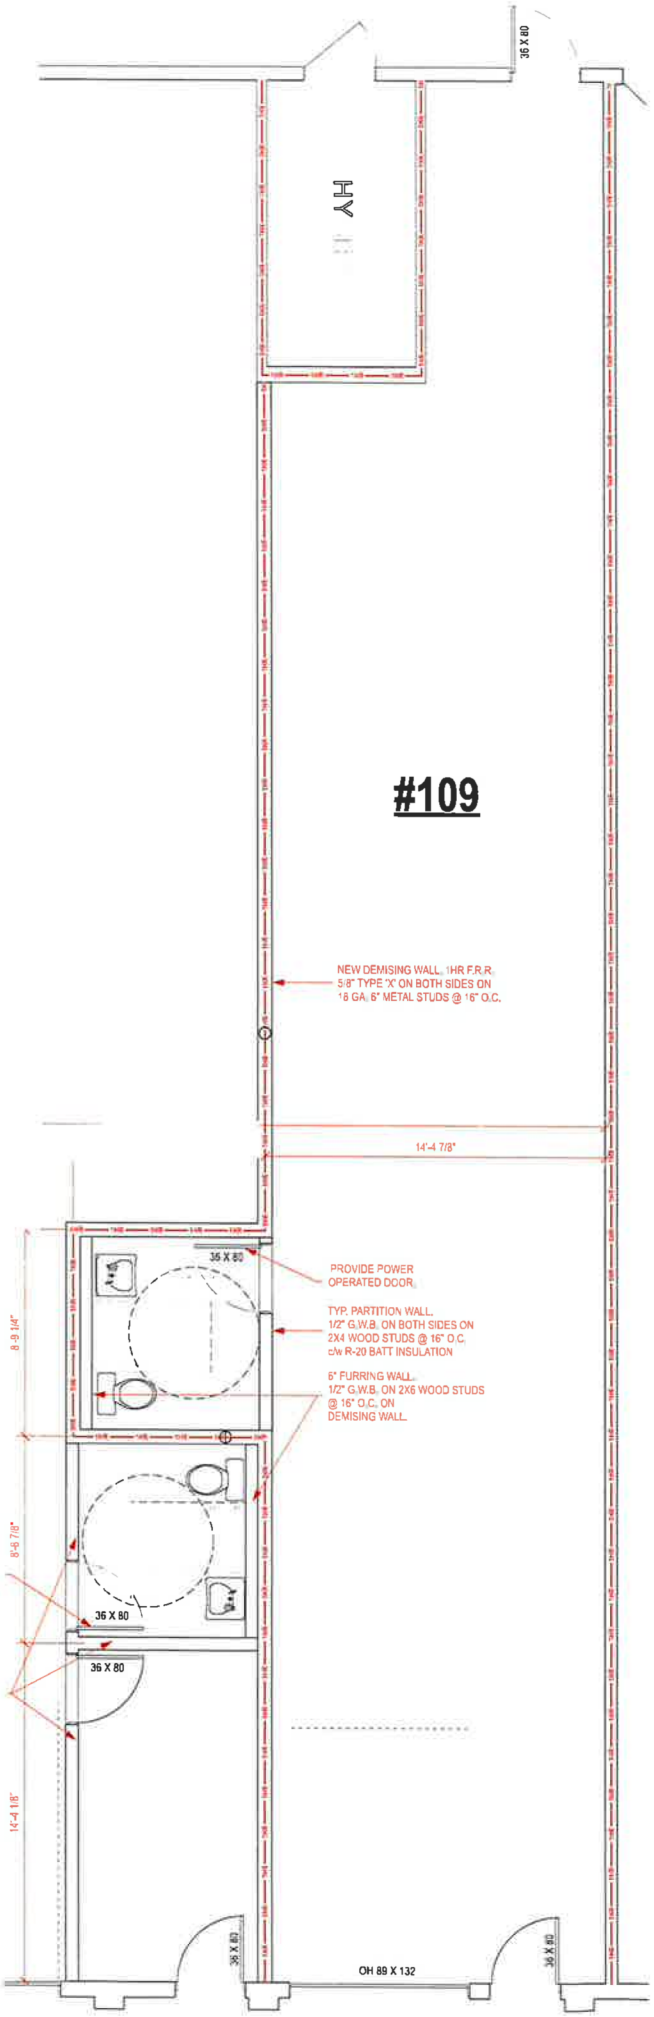
36 X 80
HV
#109
NEW DEMISING WALL, 1HR F.R.R.
5/8" TYPE 'X' ON BOTH SIDES ON
18 GA. 6" METAL STUDS @ 16" O.C.
14'-4 7/8"
36 X 80
PROVIDE POWER
OPERATED DOOR.
TYP. PARTITION WALL.
1/2" G.W.B. ON BOTH SIDES ON
2X4 WOOD STUDS @ 16" O.C.
c/w R-20 BATT INSULATION
6" FURRING WALL.
1/2" G.W.B. ON 2X6 WOOD STUDS
@ 16" O.C. ON
DEMISING WALL.
8'-9 1/4"
8'-5 7/8"
36 X 80
36 X 80
14'-4 1/8"
36 X 80
OH 89 X 132
36 X 80